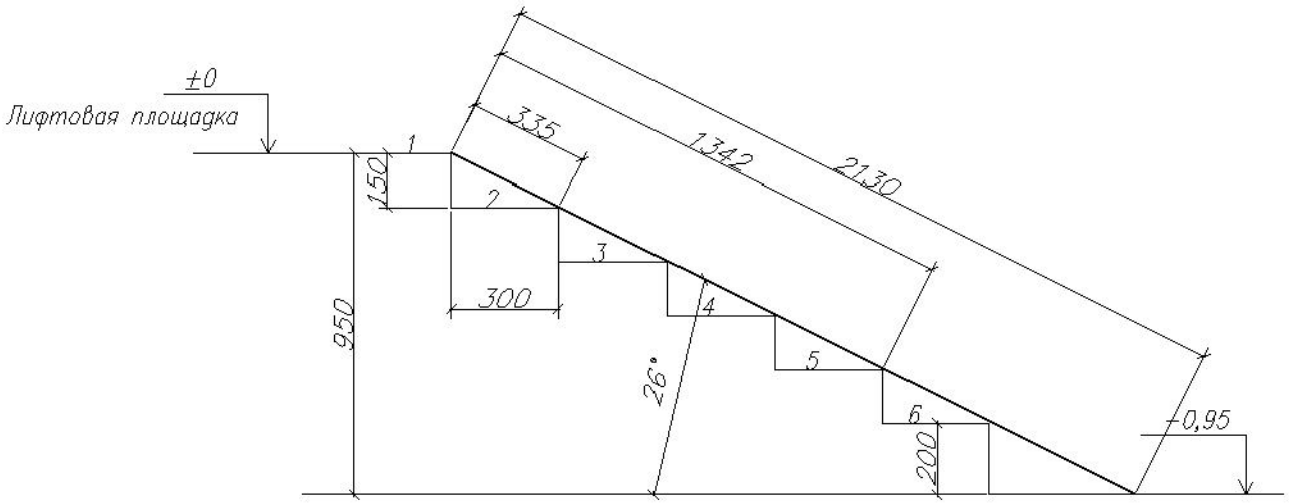

						Санкт–Петербург	
Изм.	Кол.уч	Лист	N док.	Подпись	Дата		
Разраб.						Ремонт и устройство подъездных входов	СТАДИЯ: П; ЛИСТ: ; ЛИСТОВ:
Проверил							
Исполнил							
Н. контр.						Схема цокольного марша жилого дома для установки пандуса для спуска колясок	ООО "Фирма "Рось"
ГИП							
Утв.							